


VUE EN PLAN REZ DE CHAUSSÉE
échelle 1/100e

PERMIS DE BÂTIR GROUPÉ:

MAISON 1:
Avenue Del Copette - Dion Valmont
Construction de 16 habitations

ETI Construct S.A. Avant-projet du 19/01/2017

Architectes De Mullewie & Hoffait
Les plans restent la propriété des architectes

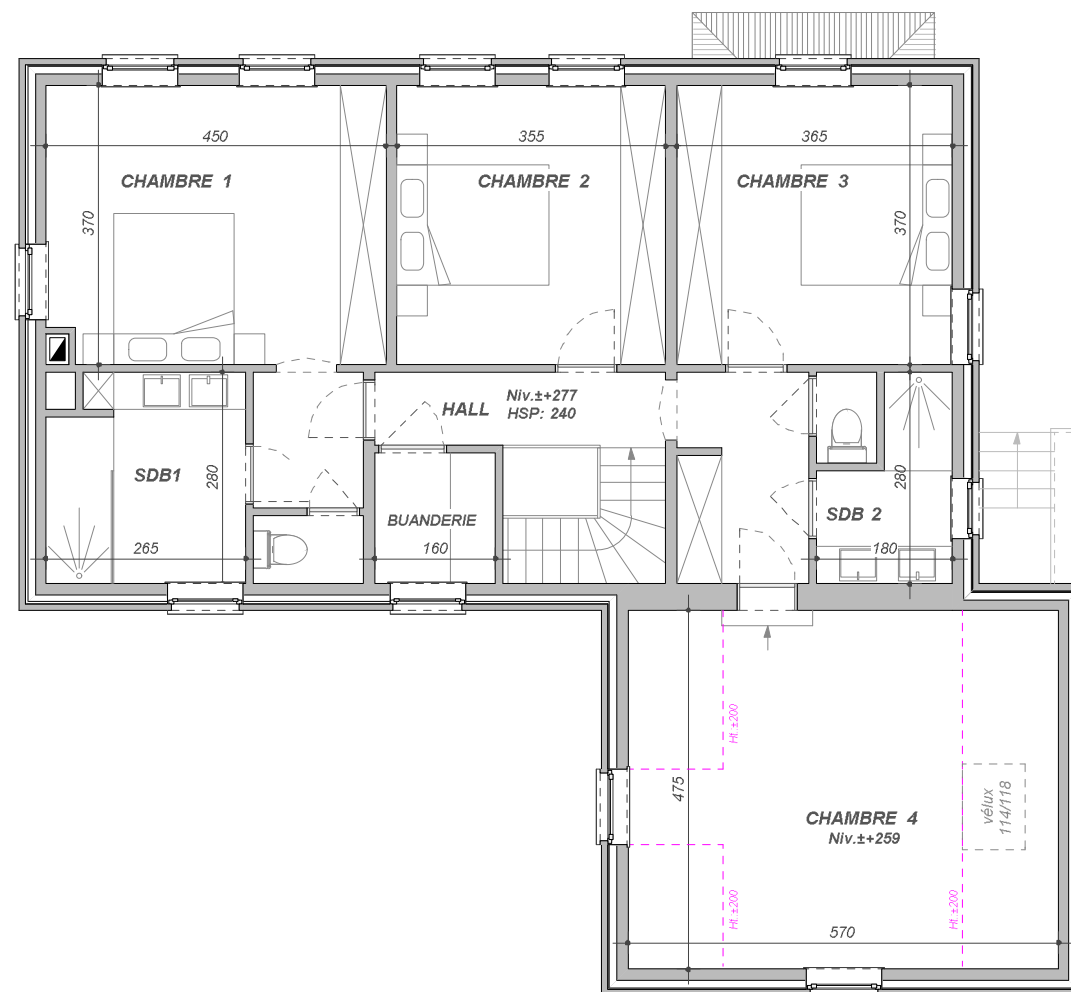

VUE EN PLAN ÉTAGE
échelle 1/100e

PERMIS DE BÂTIR GROUPE:

MAISON 1:
Avenue Del Copette - Dion Valmont
Construction de 16 habitations

ETI Construct S.A. Avant-projet du 19/01/2017

Architectes De Mullewie & Hoffait
Les plans restent la propriété des architectes